




Schnitt A\_A 1:200

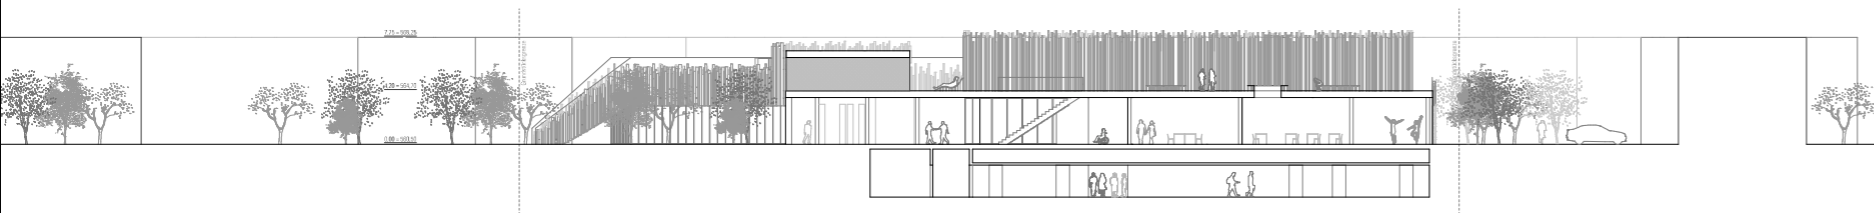


Schnitt B\_B 1:200

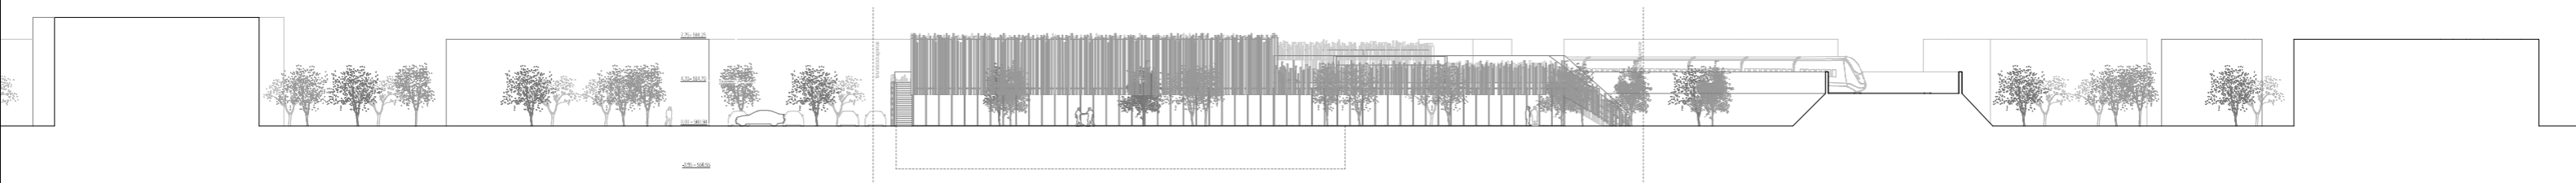

Fassade A\_A 1:200

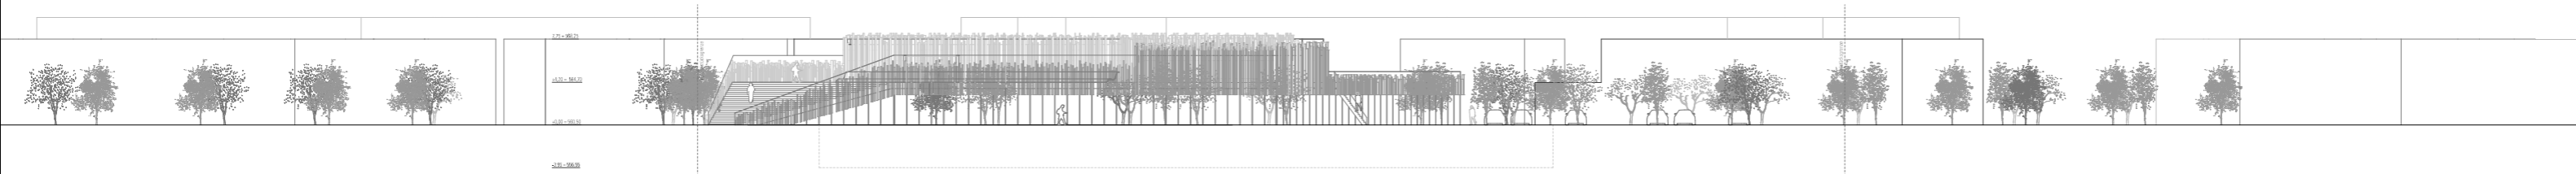

Fassade B\_B 1:200

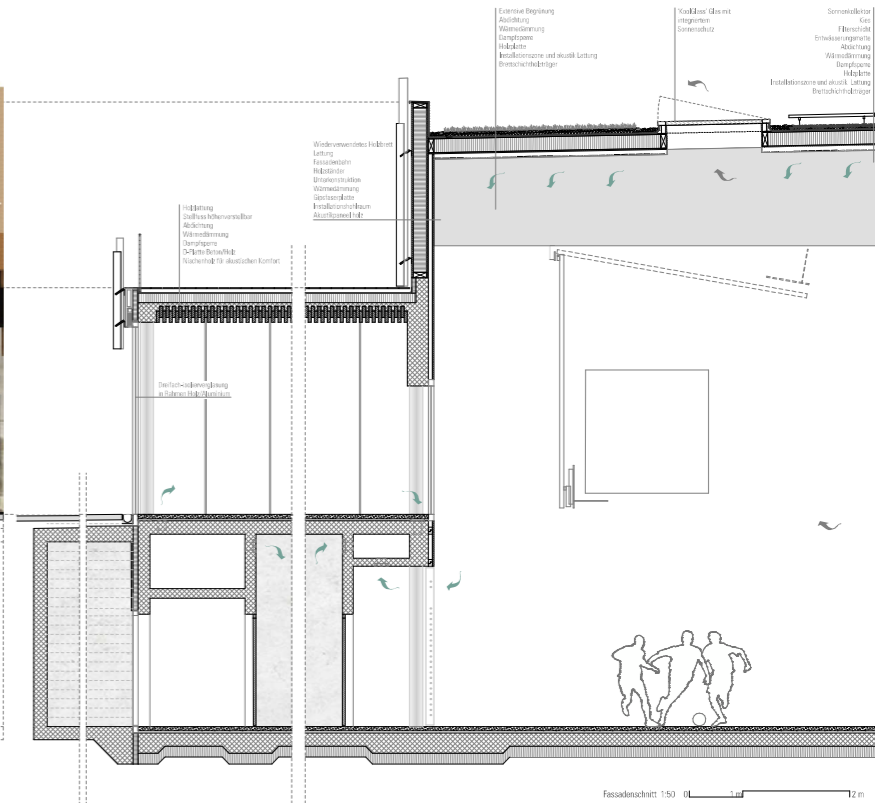

Fassadenquerschnitt 1:50